



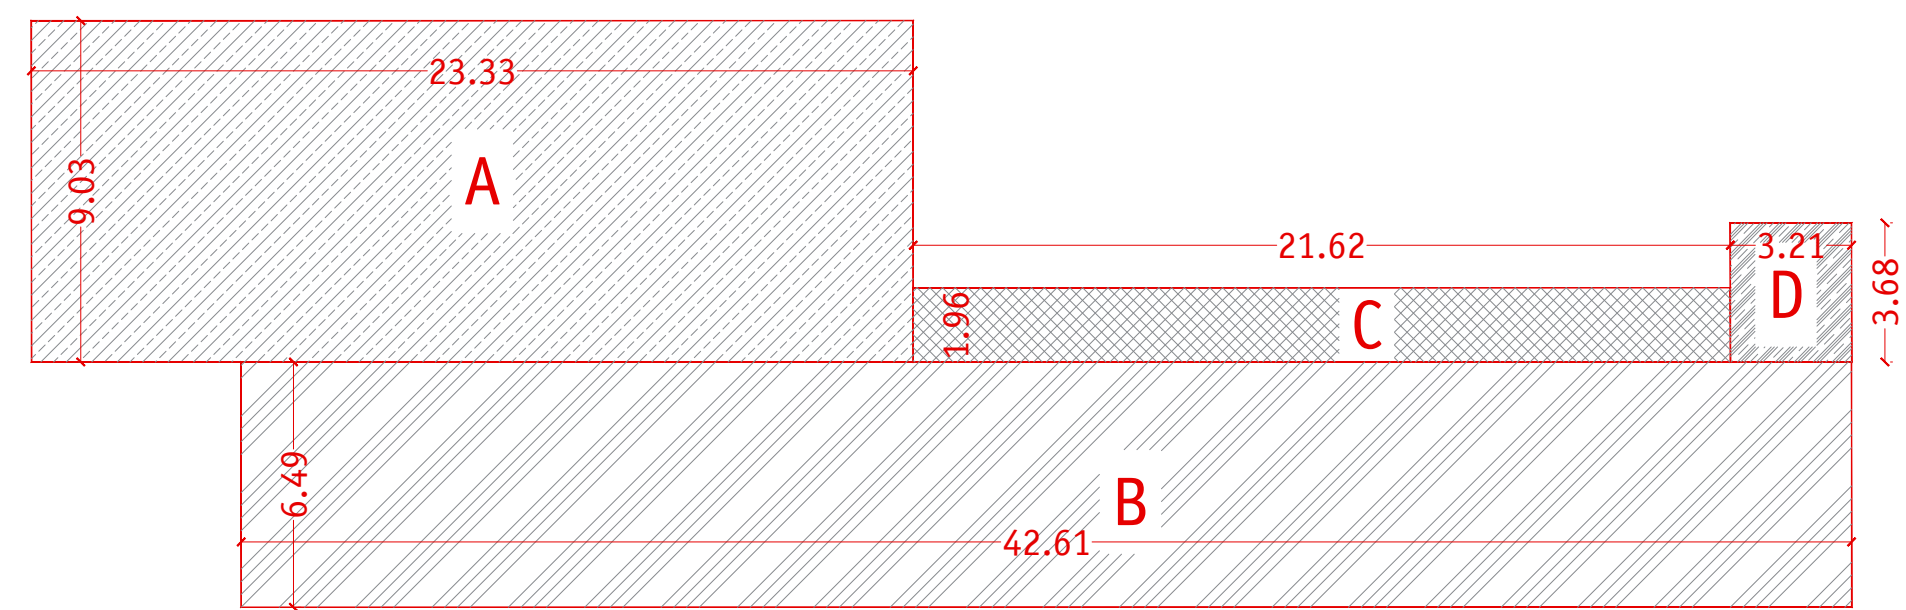

SUPERFICIE COPERTA			
	a	b	a x b
S.A	23,33 m	9,03 m	210,67 mq
S.B.	42,61 m	6,49 m	276,54 mq
S.C	21,62 m	1,96 m	42,38 mq
S.D	3,21 m	3,68 m	11,81 mq
TOTALE			541,40 mq

DATI DIMENSIONALI DI PROGETTO	
AREA COMPLESSIVA LOTTO	20.600,00 mq
SUPERFICIE COPERTA	541,40 mq
VOLUME EDILIZIO	1.876,02 mc
INDICE COPERTURA	0,03 mq/mq
INDICE FABBRICABILITÀ	0,09 mc/mq
ALTEZZA MASSIMA	4,65 m
PIANI F.T.	1
PIANI INTERRATI	0

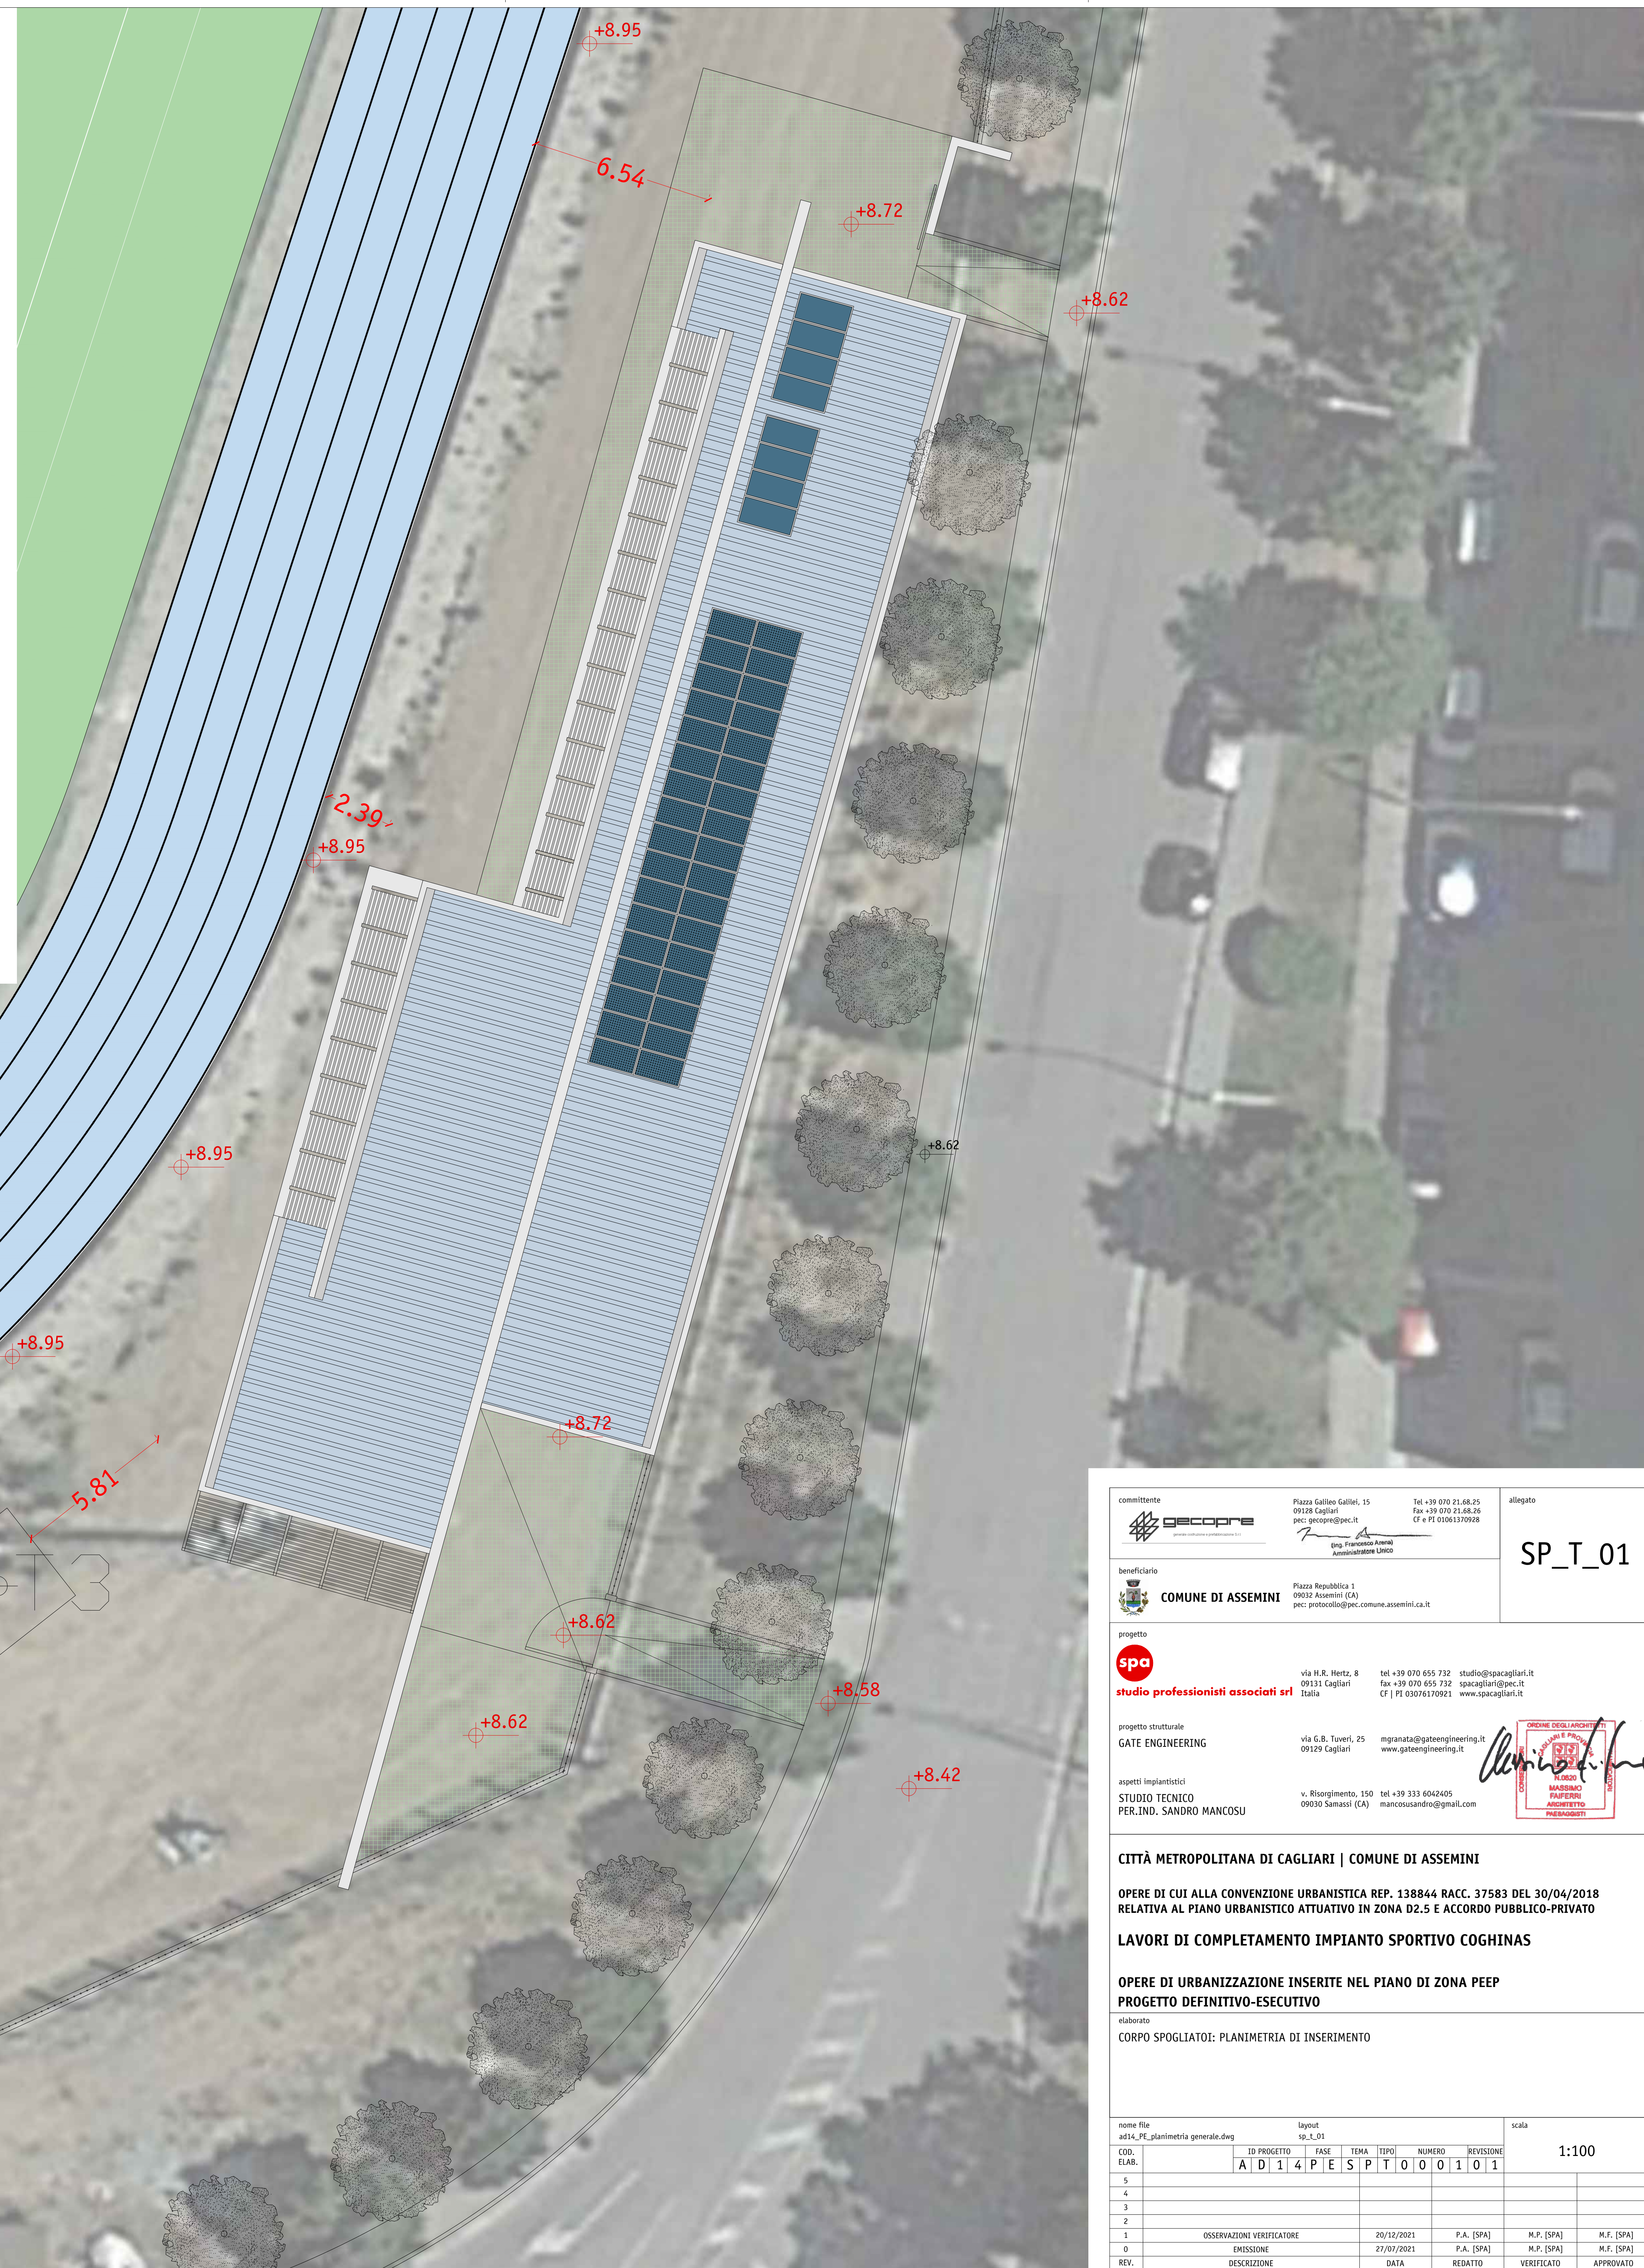

committente  Piazza Galleo Gallie, 15 00106 Cagliari pec: geoparc@pec.it		Tel +39 070 21.68.25 Fax +39 070 21.68.38 CF + PE 01063370928		allegato		
beneficiario  COMUNE DI ASSEMINI		Piazza Repubblica 1 08032 Assemini (CA) pec: protocollo@pec.comune.assemini.ca.it		SP_T_01		
progetto  studio professionisti associati srl		via R.R. Hertz 8 09133 Cagliari Italia		tel +39 070 655 732 fax +39 070 655 732 CF [FI 03076170921]		
progetto strutturale GATE ENGINEERING		via G.B. Tuveri, 25 09129 Cagliari		studio@spacagliari.it spacagliari@pec.it www.spacagliari.it		
aspetti impiantistici STUDIO TECNICO PER.LIND. SANDRO MANCOSU		v. Risorgimento, 150 09030 Samassi (CA)		mgranata@gateengineering.it www.gateengineering.it mancosouandrea@gmail.com		
						
CITTÀ METROPOLITANA DI CAGLIARI COMUNE DI ASSEMINI						
OPERE DI CUI ALLA CONVENZIONE URBANISTICA REP. 138844 RACC. 37583 DEL 30/04/2018 RELATIVA AL PIANO URBANISTICO ATTUATIVO IN ZONA D2.5 E ACCORDO PUBBLICO-PRIVATO						
LAVORI DI COMPLETAMENTO IMPIANTO SPORTIVO COGHINAS						
OPERE DI PIANIFICAZIONE INSERITE NEL PIANO DI ZONA PEEP PROGETTO DEFINITIVO-ESECUTIVO						
elaborato CORPO SPOIATOI: PLANIMETRIA DI INSERIMENTO						
nome file 0014_PEC_planimetria generale.dwg layout sp_2_01 scala 1:100						
COD. ELAB.	ID PROGETTO A	FASE D	TEMA 1	TIPO P	NUMERO 0	REVISIONE 0
5	4	P	E	S	0	1
4						
3						
2						
1	OSSERVAZIONI VERIFICATORE		20/12/2021		P.A. [SPA]	M.P. [SPA]
0	EMISSIONE		27/07/2021		P.A. [SPA]	M.P. [SPA]
REV.	DESCRIZIONE		DATA		RECATATO	APPROVATO